

Lager
1,3 m²

WC/Bad
3,6 m²

Dusche

Ober
licht

Ober
licht


Ober
licht

Ober
licht


Büroraum 43,7 m²
+WC/Bad 3,6 m²
+ Lager 1,3 m²

Büro Gesamtfläche
48,5 m²

Büroterrasse
13,5 m²

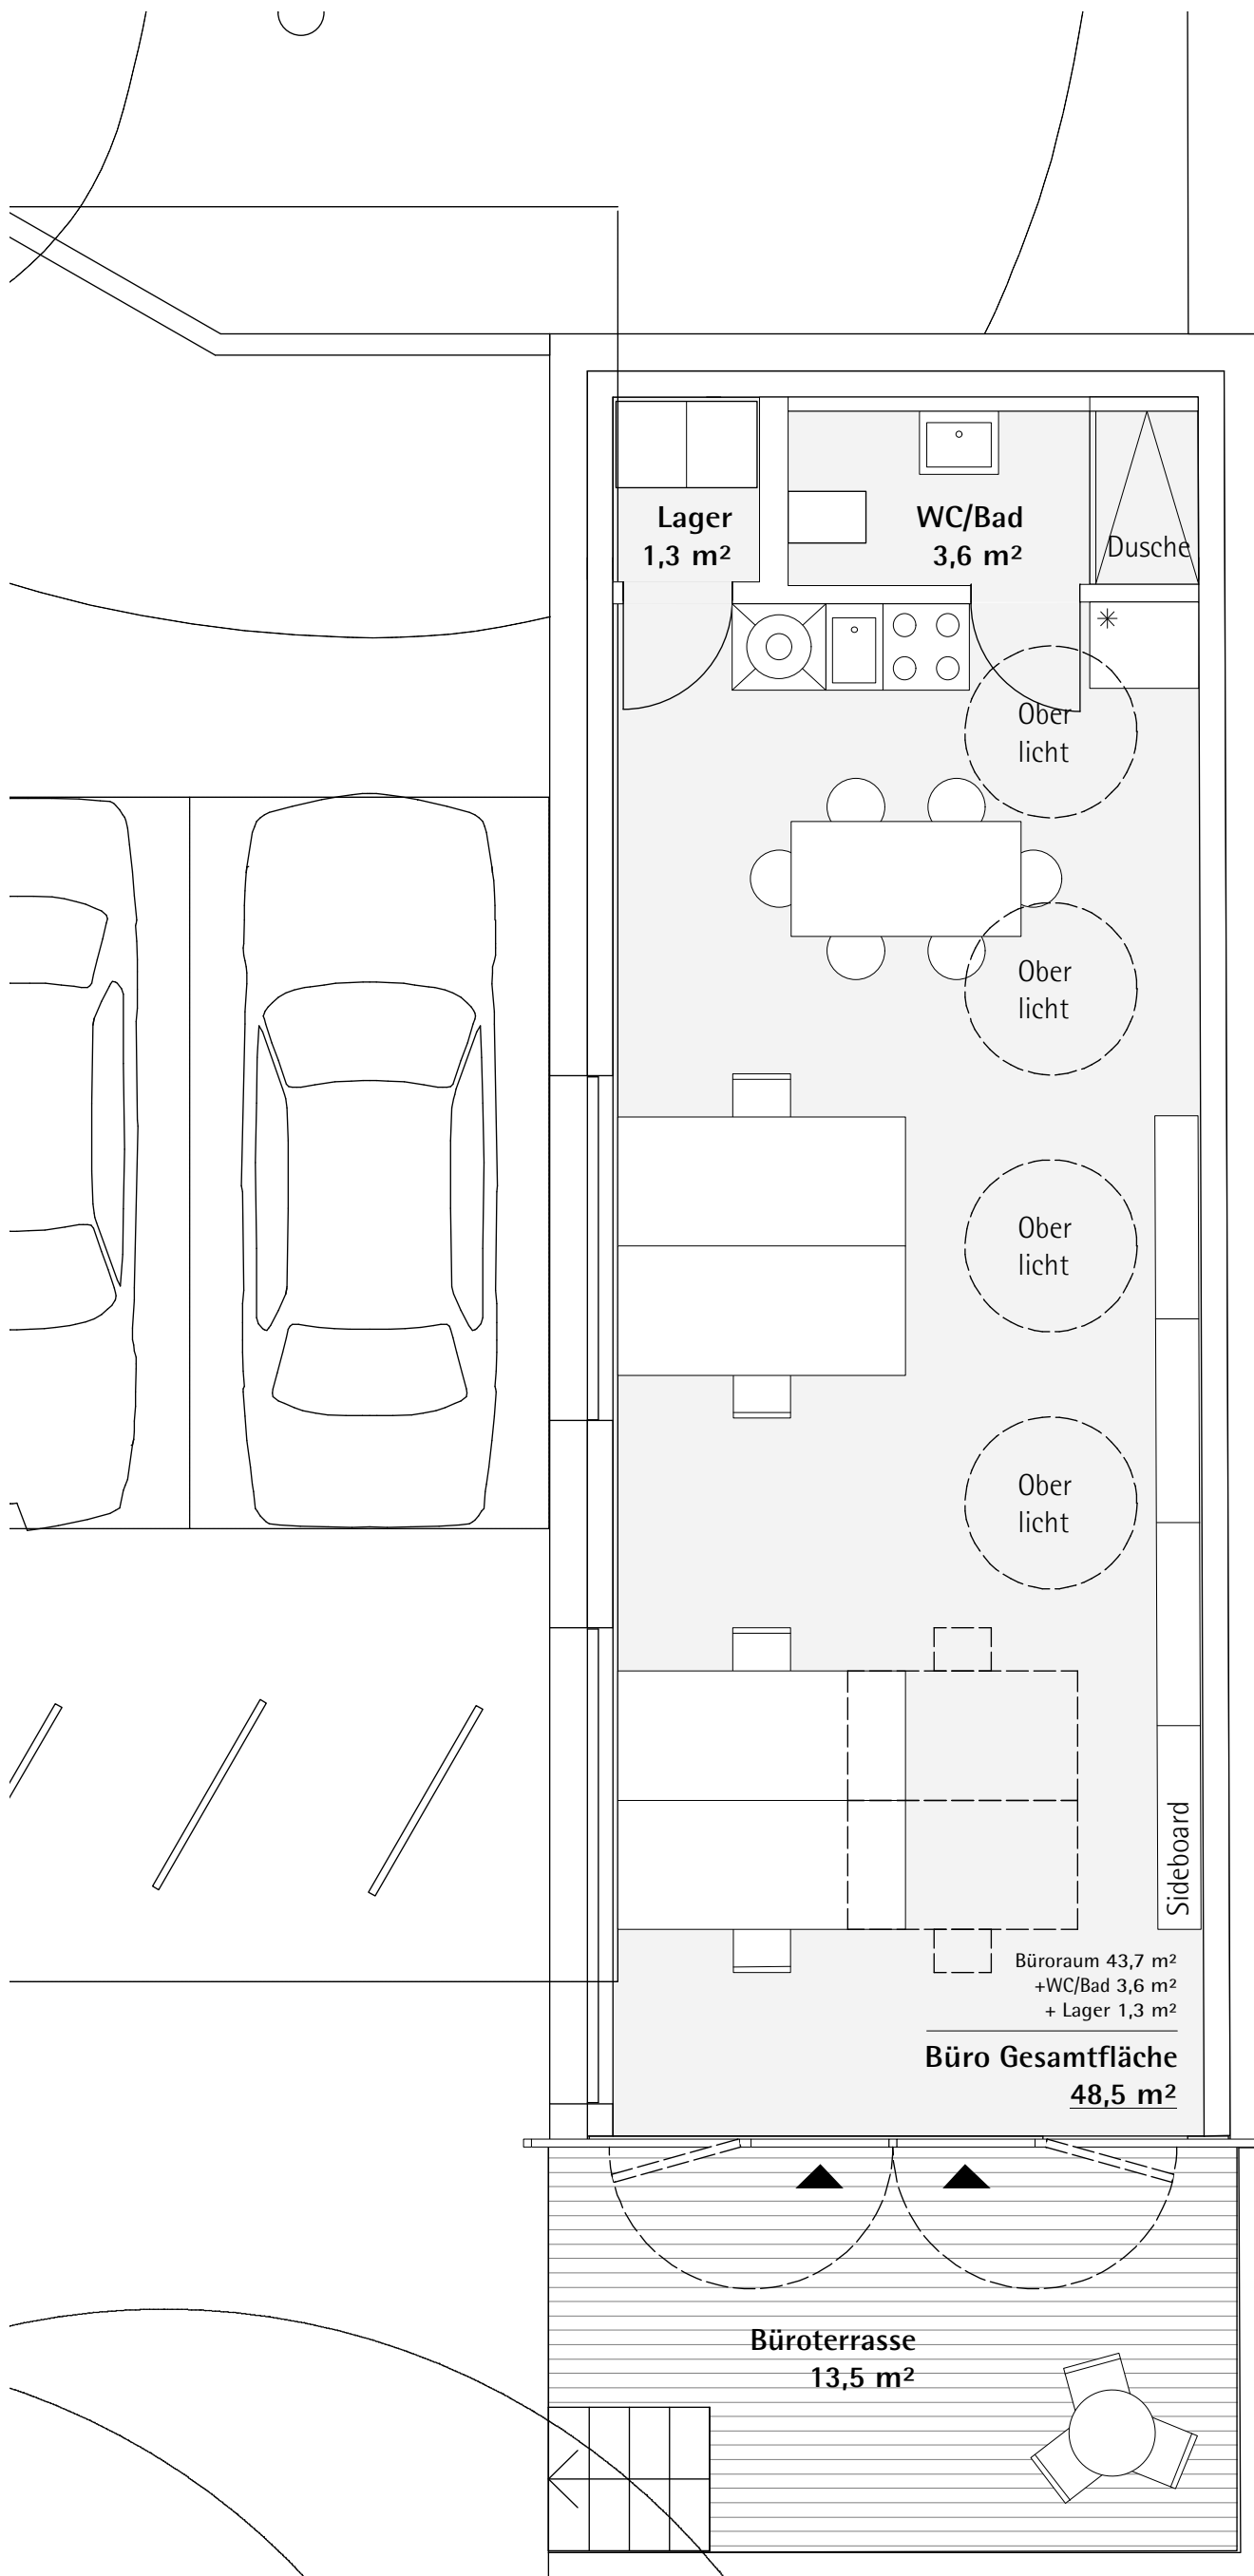

Möblierung Büro: Variante 1
 1:50

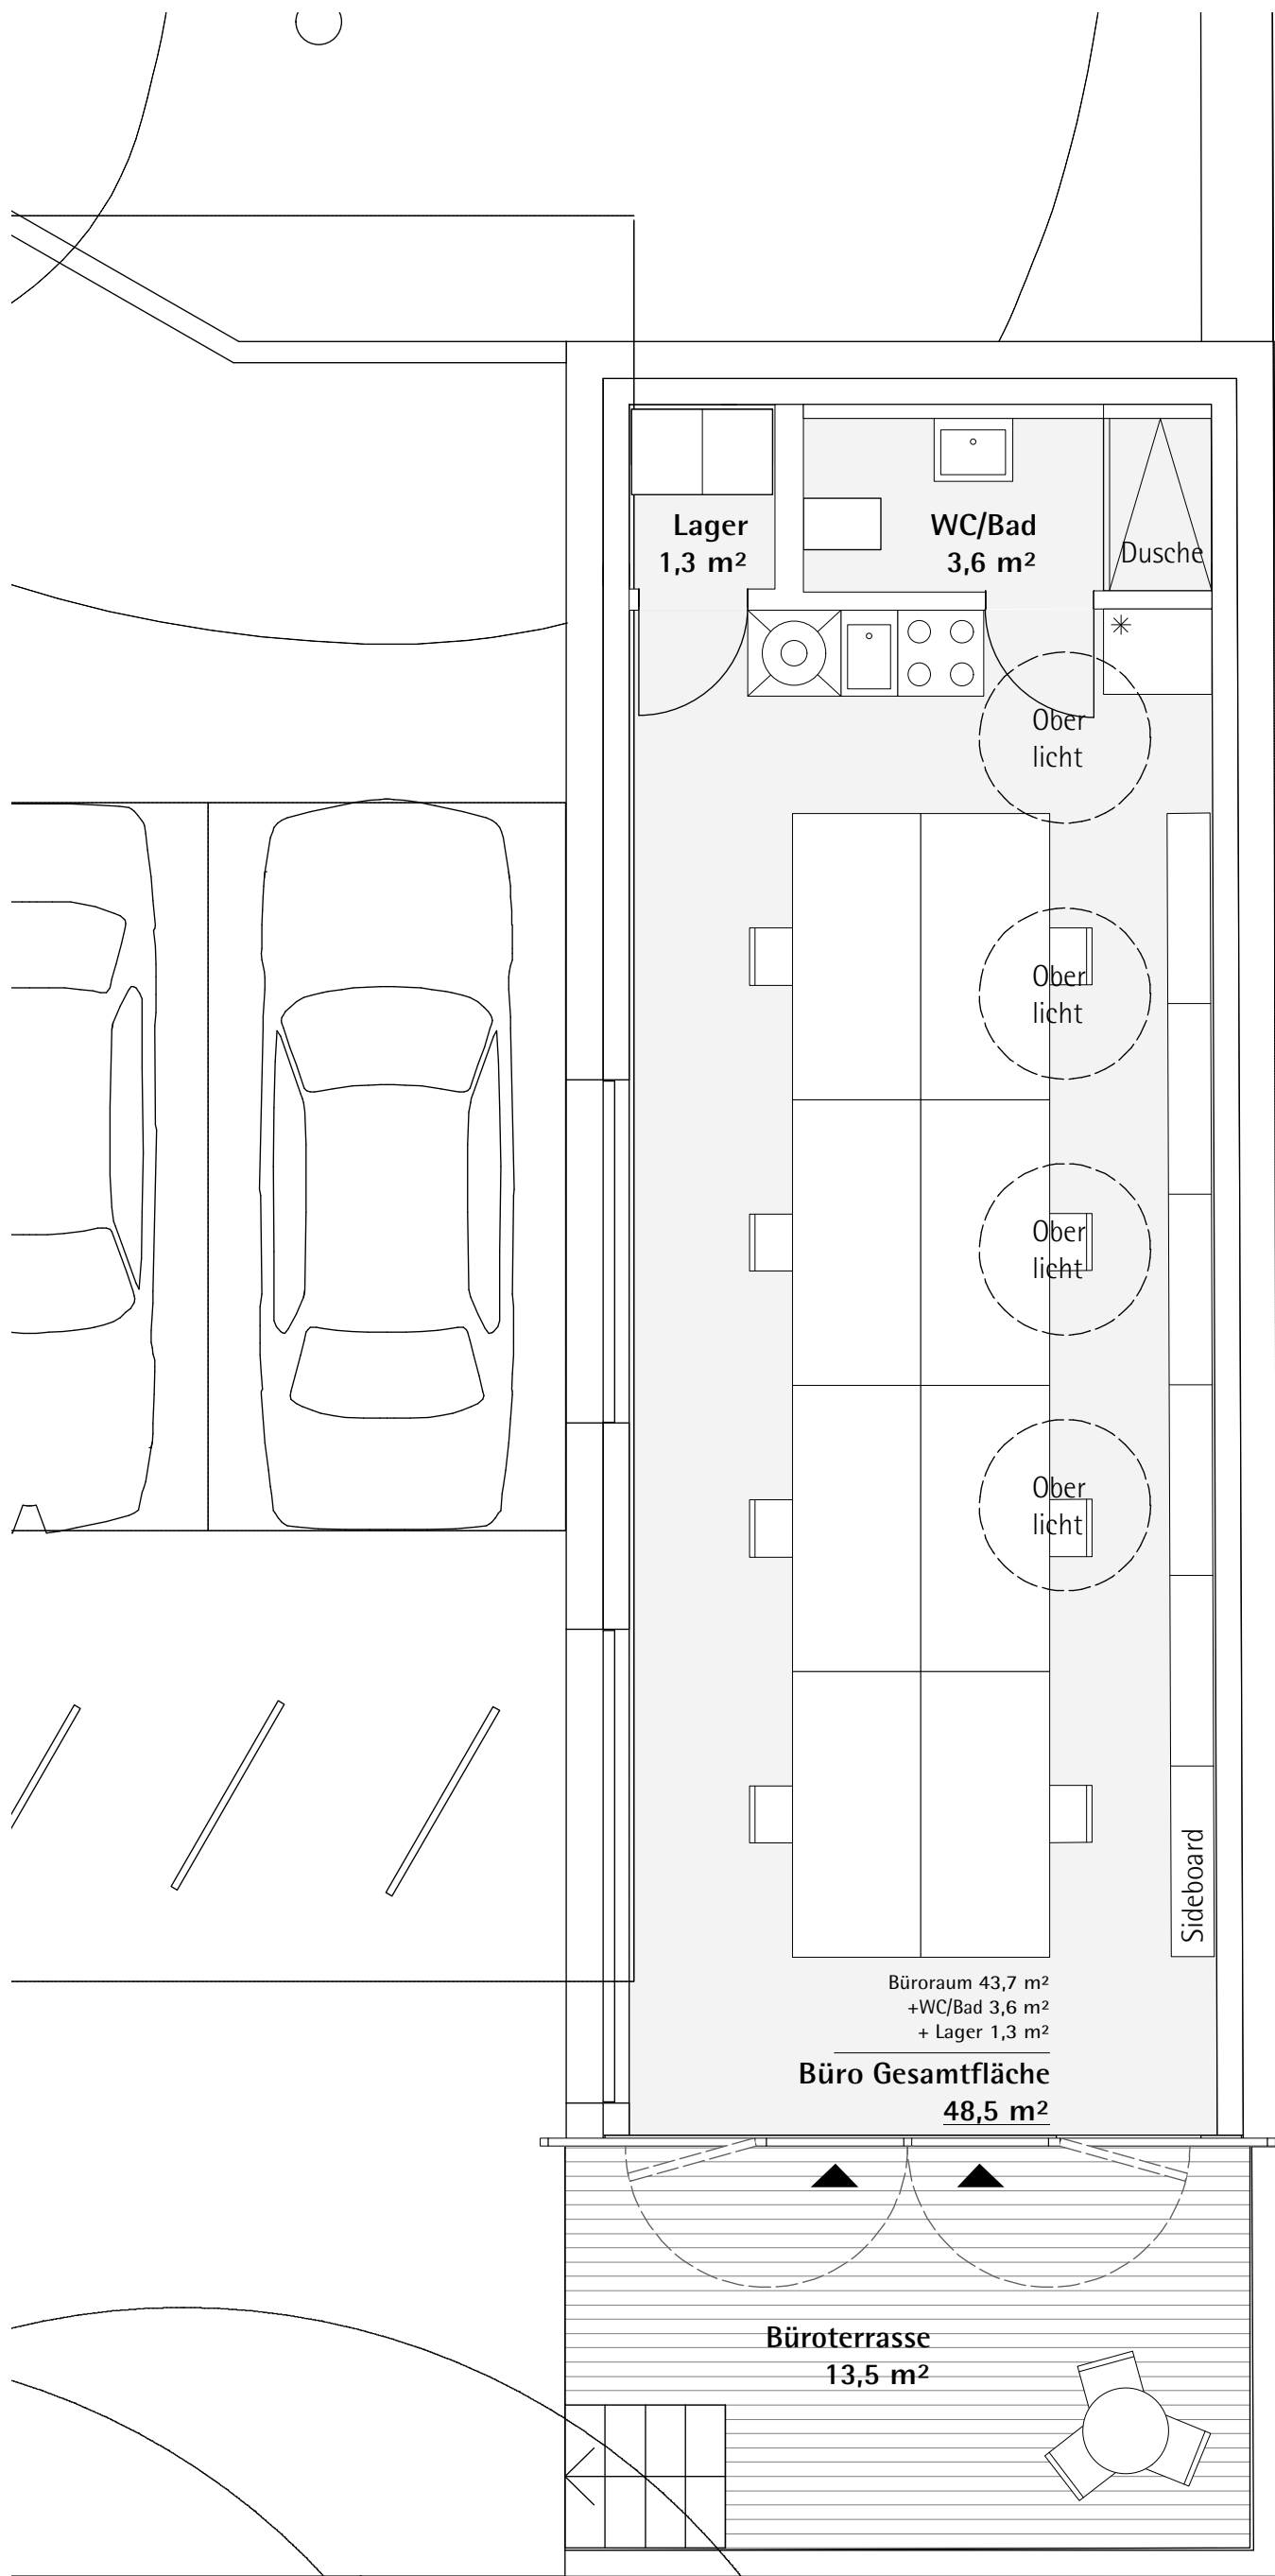

Lager
1,3 m²

WC/Bad
3,6 m²

Dusche

Ober
licht

Ober
licht

Ober
licht

Ober
licht

Sideboard

Büroraum 43,7 m²
+WC/Bad 3,6 m²
+ Lager 1,3 m²

Büro Gesamtfläche
48,5 m²

Büroterrasse
13,5 m²

Möblierung Büro: Variante 2
1:50

