

orange modulhaus M_40

gesamte wohnfläche: 43m² plus 23m² terrasse
_ein modul M40

M_40 ist das ideale Ferienhaus für Familien, Singles und Paare jeden Alters. Geplant von Architekten bietet es viel Raum auf wenig Fläche.
Tageslicht erreicht aufgrund der gut durchdachten Lichtführung alle Wohnbereiche, große, verglaste Öffnungen verbinden den Innen- mit dem Außenraum und machen ihn zusätzlich nutzbar.
Der Bauteilkatalog ermöglicht vielseitige Ausbaumöglichkeiten und damit eine spezifische Anpassung des Hauses an Ihre Bedürfnisse.


Ein Architektenhaus - individuell, einfach und günstig.




M_40



orange architekten
 schlesische straÙe 31
 d -10997 berlin
 fon +49 (0)30 44044011
 fax +49 (0)30 44044012
 post@orange-architekten.de
 www.orange-architekten.de

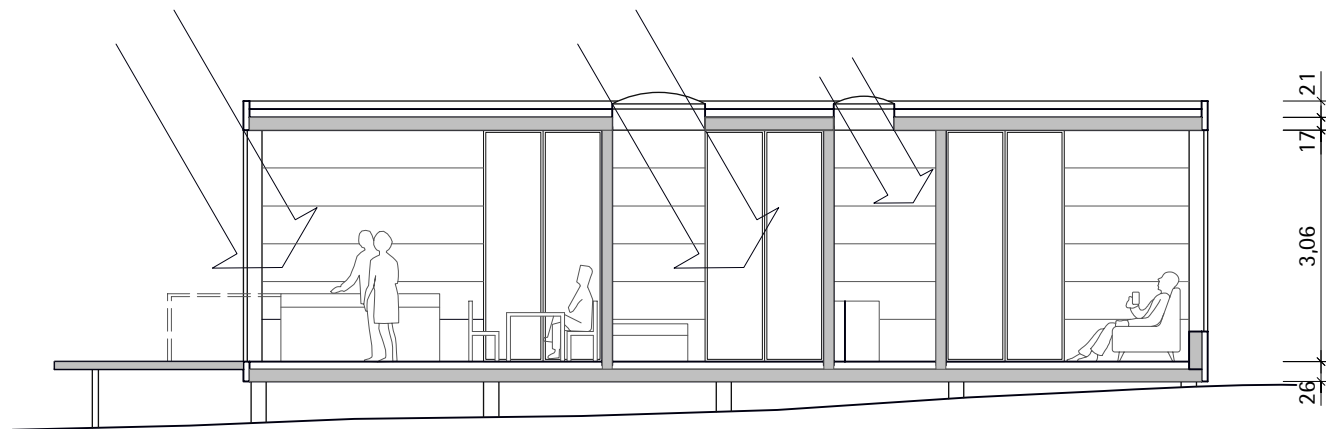

schnitt längs

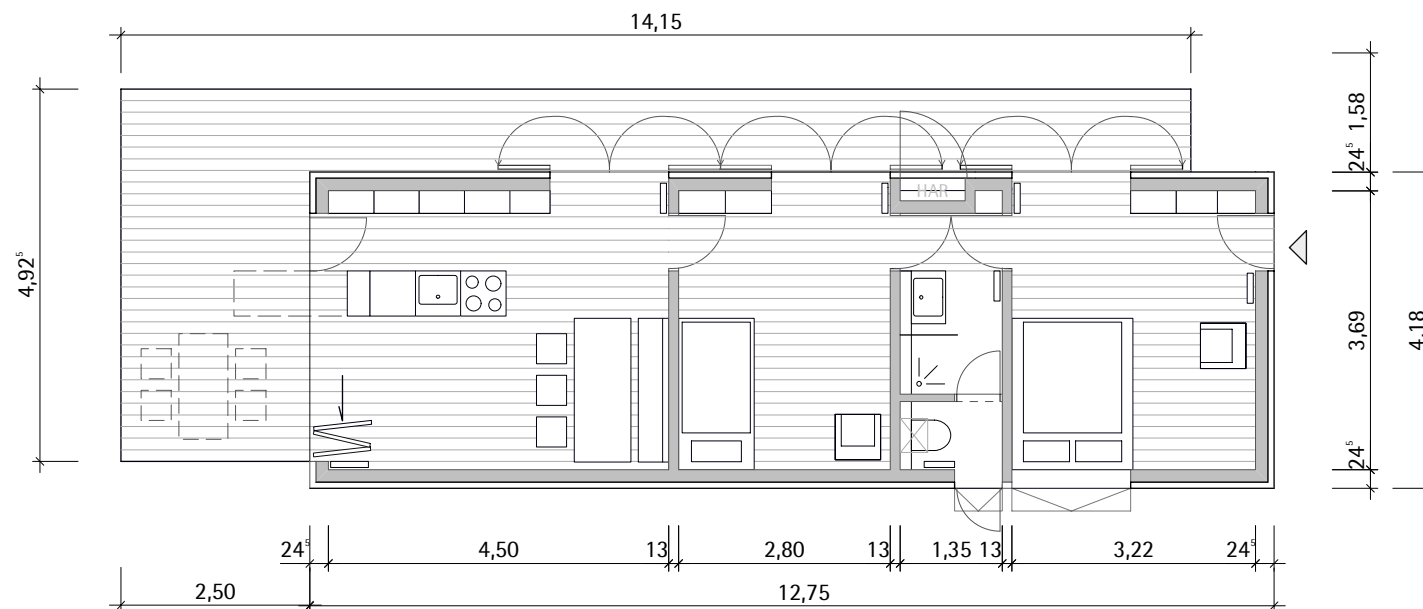

terrasse 23,3m ²	kochen/essen/wohnen 16,6m ²	zimmer/atelier 10,3m ²	bad/wc 4,7m ²	schlafen/wohnen 11,5m ²
_zusätzlicher wohnraum	_theke in freiraum erweiterbar _öffnung durch fensterschiebelement	_oberlicht im dach	_oberlicht im dach	_oberlicht über bett